



種別	設計・デザイン	日付	縮尺	実施番号
	knomura	2018.11.15	non	神河町ひと・まち・みらい課
				銀の馬車道・畑川原池/馬車モニュメント
				図案コード

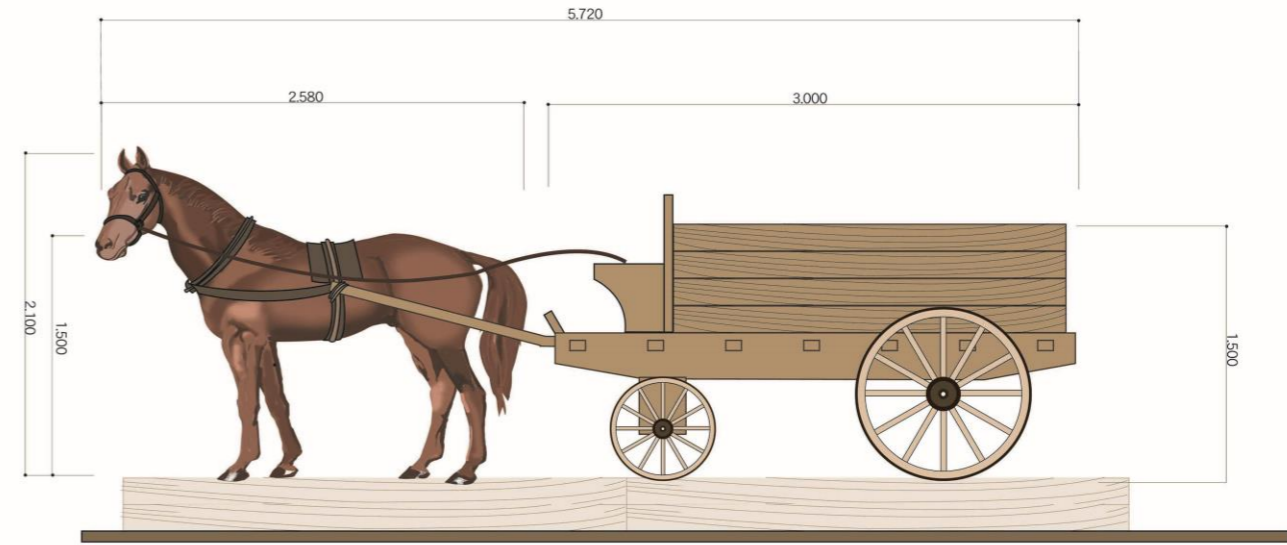

種別	設計・デザイン	日付	縮尺	実施番号
	knomura	2018.11.15	non	神河町ひと・まち・みらい課
				銀の馬車道・畑川原池/馬車モニュメント
				図案コード



種別	設計・デザイン	日付	縮尺	実施番号
	knomura	2018.11.15	non	神河町ひと・まち・みらい課
				銀の馬車道・畑川原池/馬車モニュメント
				図案コード

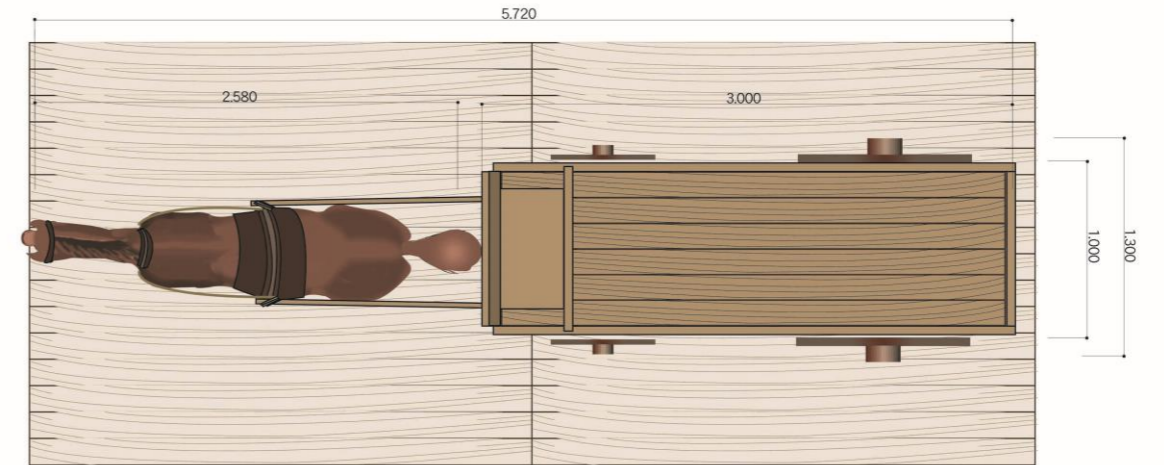

種別	設計・デザイン	日付	縮尺	実施番号
	knomura	2018.11.15	non	神河町ひと・まち・みらい課
				銀の馬車道・畑川原池/馬車モニュメント
				図案コード